

Agenzia delle Entrate
CATASTO FABBRICATI
Ufficio Provinciale di
Verbano Cusio Ossola

Dichiarazione protocollo n. VB0029473 del 15/06/2021

Comune di Domodossola

Via Gramsci Antonio

civ. 76

Identificativi Catastali:

Sezione:

Foglio: 34

Particella: 15

Subalterno: 1

Compilata da:

Egoli Cinzia

Iscritto all'albo:

Geometri

Prov. Verbano Cusio Ossol N. 391


Planimetria

Scheda n. 1



Scala 1:200

PIANTA PIANO TERRA

H 2.70

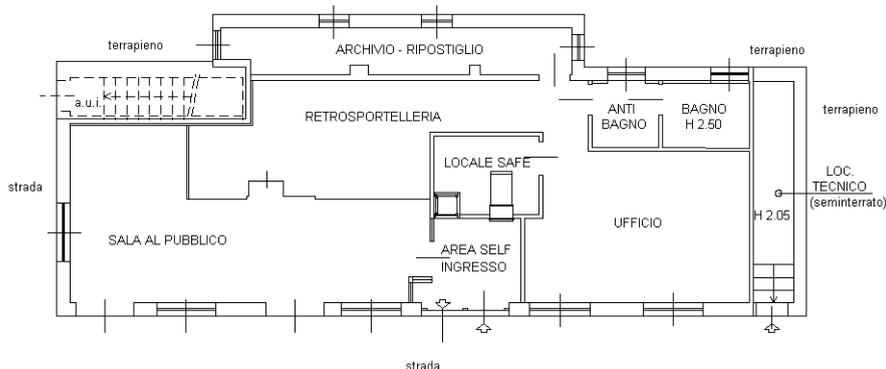

PIANTA PIANO PRIMO

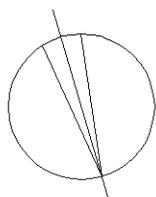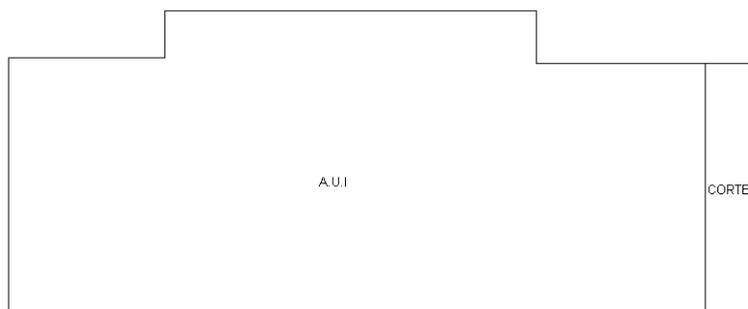

Nord

Ultima planimetria in atti