


Agenzia delle Entrate
CATASTO FABBRICATI
Ufficio Provinciale di
Verbano Cusio Ossola


ELABORATO PLANIMETRICO
Compilato da: Egoli Cinzia
Iscritto all'albo: Geometri
Prov. Verbano Cusio Ossol N. 391

Comune di Domodossola	Protocollo n. VB0029473 del 15/06/2021
Sezione: Foglio: 34 Particella: 15	Tipo Mappale n. del
Dimostrazione grafica dei subalterni	Scala 1 : 500


PIANTA PIANO INTERRATO

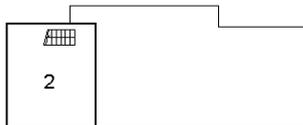

PIANTA PIANO TERRA

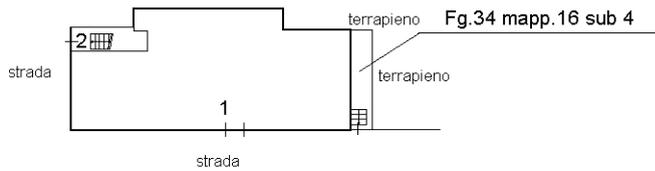

PIANTA PIANO PRIMO

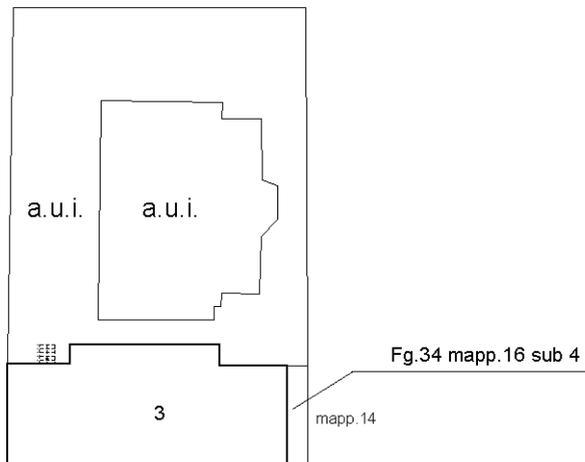

Ultima planimetria in atti