

2

MODULARIO
F. - Cat. S. T. - 318

MINISTERO DELLE FINANZE
DIREZIONE GENERALE DEL CATASTO E DEI SERVIZI TECNICI ERARIALI

Mod. B (Nuovo Catasto Edilizio Urbano)

3

Lire 15

NUOVO CATASTO EDILIZIO URBANO

(R. DECRETO-LEGGE 13 APRILE 1959, N. 517)

Planimetria dell'immobile situato nel Comune di Piedimulera Via Roma 11

Ditta BARCELLIN dott. ORAZIO, n. Novara 13-1-1932 - GOZZI dott. GIOVANNA n. Verbania 10-2-1930 maritata Barcellini

Allegata alla dichiarazione presentata all'Ufficio Tecnico Erariale di NOVARA

SEMINTERRATO

Restante proprietà

Restante proprietà

ESTRATTO MAPPA C.T.
Foglio 15 mappa 143.6
SCALA 1:1000

PIANO RIALZATO

Restante proprietà

ORIENTAMENTO

SCALA DI 1:200

SPAZIO RISERVATO PER LE ANNOTAZIONI D'UFFICIO		Compilata dal <u>Geometra</u> (Titolare, assistente o segretario del tecnico) <u>ALESSANDRO BONACCI</u>	
DATA 8-11-76	21/7-6	Iscritta all'Albo dei Geometri n° <u>1049</u>	
PROT. N°		della Provincia di <u>NOVARA</u>	
		DATA <u>23 Ottobre 1976</u>	
		Firma: <u>[Firma]</u>	

Ultima planimetria in atti

2

MODULARIO
F. - Cat. S. T. - 315



MINISTERO DELLE FINANZE
DIREZIONE GENERALE DEL CATASTO E DEI SERVIZI TECNICI ERARIALI


Mod. 8 (Nuovo Catasto Edilizio Urbano)

Lire
15

NUOVO CATASTO EDILIZIO URBANO

(R. DECRETO LEGGE 11 APRILE 1930, N. 637)

Planimetria dell'immobile situato nel Comune di Piedimulera Via Roma 11
Ditta BARCELLINI dott. ORAZIO, n. Novara 13-1-1932 - GOZZI dott. GIOVANNA, n. Verbania 10-2-1938 maritata Barcellini
Allegata alla dichiarazione presentata all'Ufficio Tecnico Erariale di NOVARA

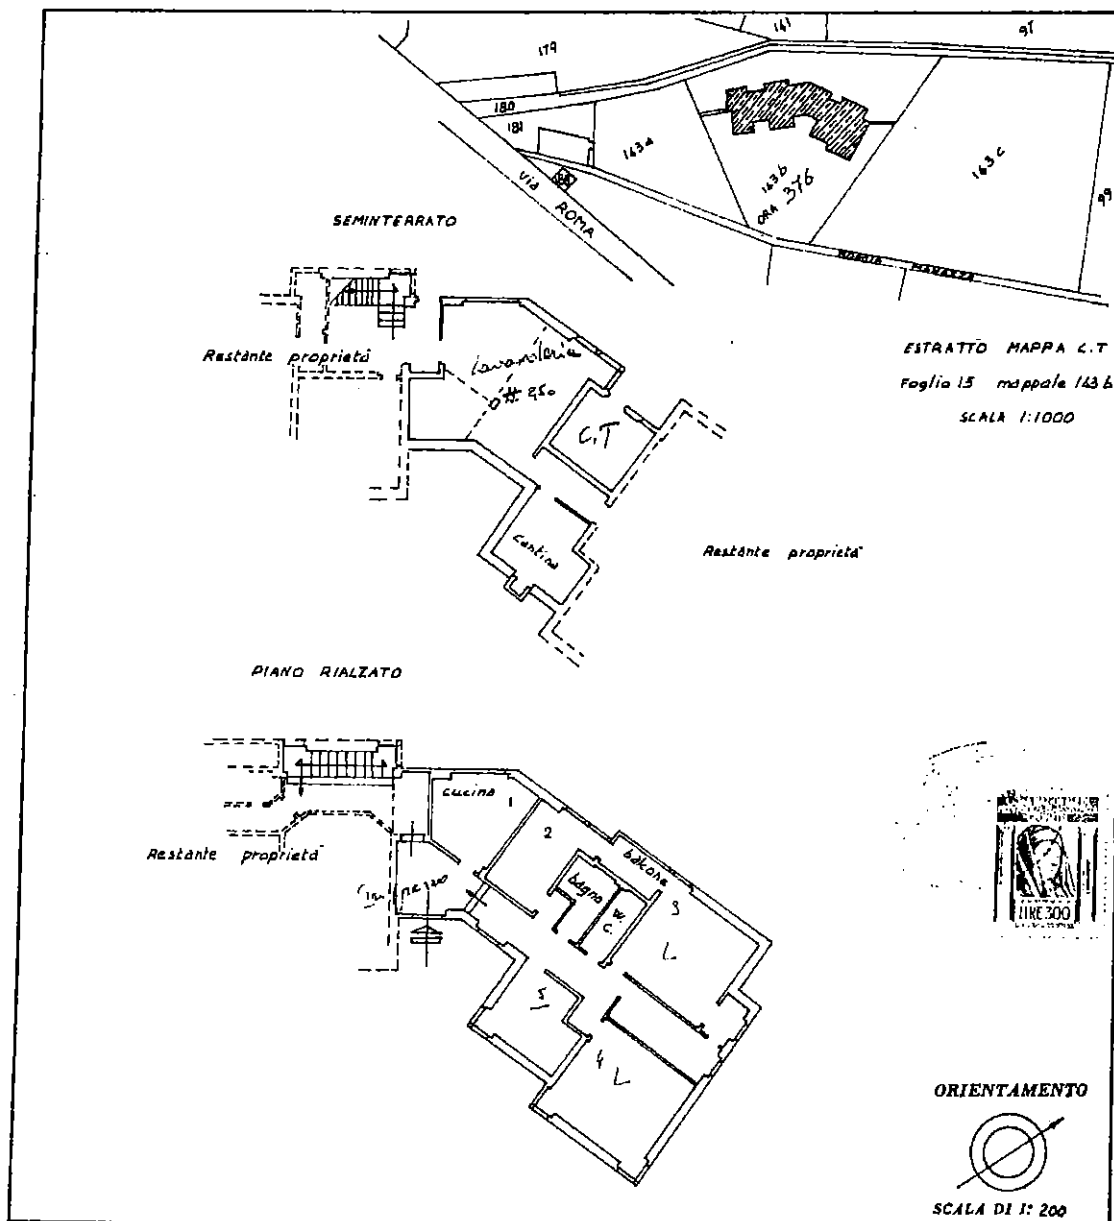

SPAZIO RISERVATO PER LE ANNOTAZIONI D'UFFICIO

DATA
PROT. N°

8-11-76
-8/76

Compilata dal Geometra
(Titolo, nome e cognome del tecnico)
ALESSANDRO BONICCI
Iscritto all'Albo dei Geometri n° 1049
della Provincia di NOVARA
DATA 23 Ottobre 1976
Firma: [Signature]

Catasto dei Fabbricati - Situazione al 11/01/2018 - Comune di PIEDIMULERA (G600) - < Foglio: 15 - Particella: 376 - Subalterno: 1 >
VIA ROMA n. 11 piano: T-SI;

animetria in atti


entazione: 08/11/1976 - Data: 11/01/2018 - n. T351259 - Richiedente: BRGMSM80C04L746S
iede: 1 - Formato di acquisizione: fuori standard (252X374) - Formato stampa richiesto: A4(210x297)

Agenzia del Territorio
CATASTO FABBRICATI
Ufficio Provinciale di
Verbania Cusio Ossola

Dichiarazione protocollo n. VB0093613 del 13/06/2008	
Planimetria di u.i.u. in Comune di Piedimulera	
Via Roma	civ. 15
Identificativi Catastali:	Compilata da: Sandrinelli Giorgio
Sezione:	Iscritto all'albo: Geometri
Foglio: 15	Prov. Verbania Cusio Ossola N. 129
Particella: 376	
Subalterno: 6	

da n. 1 Scala 1:200

PIANTA PIANO SEMINTERRATO

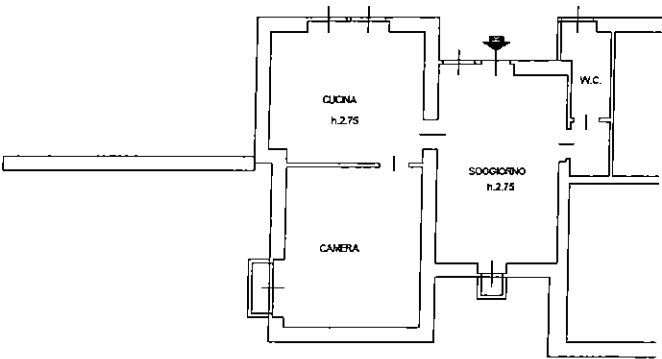

Catasto dei Fabbricati - Situazione al 11/01/2018 - Comune di PIEDIMULERA (G600) - Foglio: 15 - Particella: 376 - Subalterno: 6 >
VIA ROMA n. 15 piano: S1;

lanimetria in atti

2

MODULARIO
P. - Cat. S. T. - 315



MINISTERO DELLE FINANZE

Mod. B (Nuovo Catasto Edilizio Urbano)

DIREZIONE GENERALE DEL CATASTO E DEI SERVIZI TECNICI ERARIALI

NUOVO CATASTO EDILIZIO URBANO

(R. DECRETO-LEGGE 12 APRILE 1929, N. 4321)


Lire
15

Planimetria dell'immobile situato nel Comune di Piedimulera Via Roma 11


Ditta BARCELLINI dott. ORAZIO, n. Navata 13-1-1932 - GOZZI dott. GIOVANNA n. Verbania 10-2-1938 maritata Barcellini

Allegata alla dichiarazione presentata all'Ufficio Tecnico Erariale di NOVARA

ESTRATTO MAPPA C.T.
Foglio 15 mappale 143.6
SCALA 1:1000

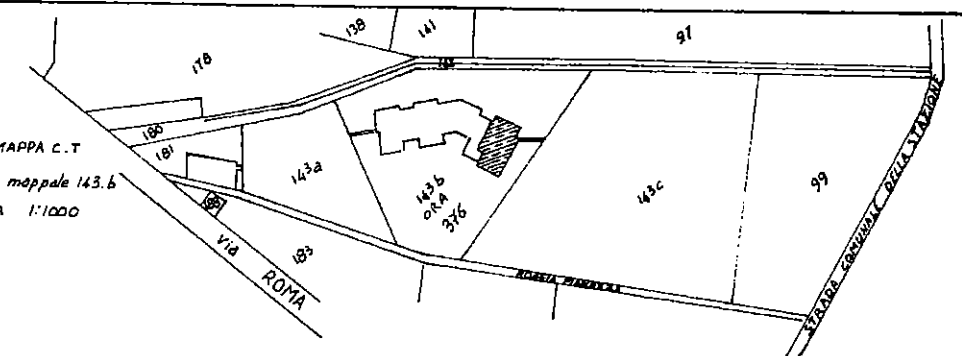

SEMINTERATO

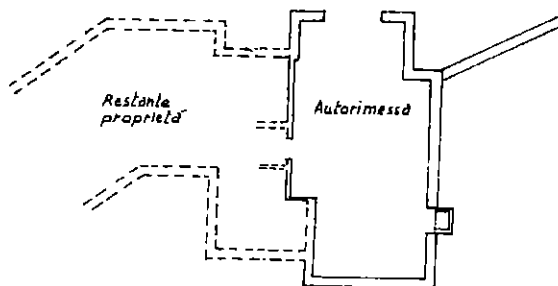

ORIENTAMENTO



SCALA DI 1:200

SPAZIO RISERVATO PER LE ANNOTAZIONI D'UFFICIO

DATA
PROT. N°

8-11-76
20/76

Compilata dal Geometra
(Titolare, nome e cognome del tecnico)
ALESSANDRO BONACCI
Iscritto all'Albo dei Geometri n° 1049
della Provincia di NOVARA
DATA 23 Ottobre 1976
Firma: [Signature]

Catasto dei Fabbricati - Situazione al 11/01/2018 - Comune di PIEDIMULERA (G600) - < Foglio: 15 - Particella: 376 - Subalterno: 3 >
VIA ROMA n. 11 piano: SI;

imimetria in atti

ntazione:08/11/1976 - Data: 11/01/2018 - n. T351261 - Richiedente: BRGMSM80C04L746S
ede: 1 - Formato di acquisizione: fuori standard (252X374) - Formato stampa richiesto: A4(210x297)