

ELABORATO PLANIMETRICO

Compilato da:
Iacopino Fabio
Iscritto all'albo:
Geometri
Prov. Verbano Cusio Ossol N. 390

Agenzia delle Entrate
CATASTO FABBRICATI
Ufficio Provinciale di
Verbano Cusio Ossola

Comune di Domodossola

Sezione: Foglio: 43 Particella: 86


Protocollo n. VB0002530 del 20/01/2015

Tipo Mappale n. del


Dimostrazione grafica dei subalterni

Scala 1 : 500



PIANO TERRA

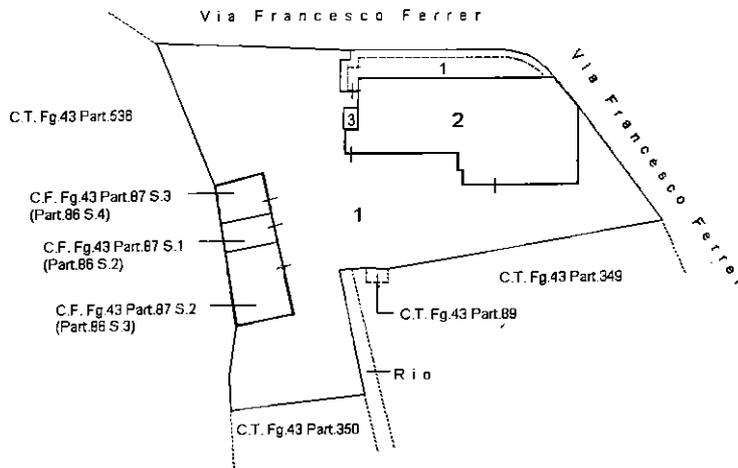

PIANO PRIMO

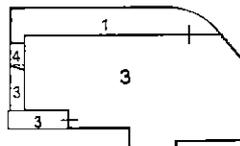

PIANO SECONDO

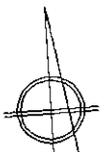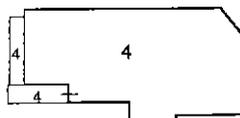

Agenzia delle Entrate
CATASTO FABBRICATI
Ufficio Provinciale di
Verbano Cusio Ossola



Dichiarazione protocollo n. _____ del _____
Planimetria di u.i.u. in Comune di Domodossola
Via Ferrer Francesco civ. 16

Identificativi Catastali:
Sezione:
Foglio: 43
Particella: 86
Subalterno: 2

Compilata da:
Iacopino Fabio
Iscritto all'albo:
Geometri
Prov. Verbano Cusio Ossol N. 390

Scheda n. 1 Scala 1:200

PIANO TERRA
H: 2,30 m

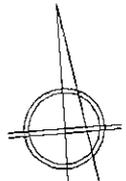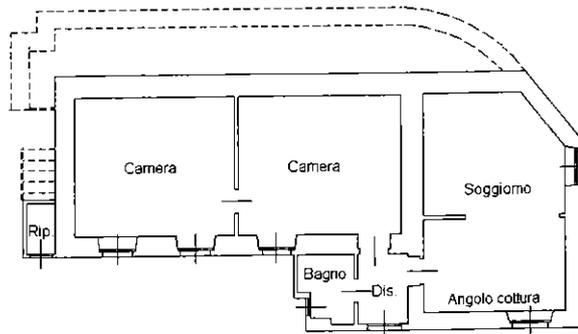

Agenzia delle Entrate
CATASTO FABBRICATI
Ufficio Provinciale di
Verbano Cusio Ossola

Dichiarazione protocollo n. _____ del _____
Planimetria di u.i.u. in Comune di Domodossola
Via Ferrer Francesco


civ. 16

Identificativi Catastali:
Sezione:
Foglio: 43
Particella: 86
Subalterno: 3



Compilata da:
Iacopino Fabio
Iscritto all'albo:
Geometri
Prov. Verbano Cusio Ossol N. 390

Scheda n. 1 Scala 1:200

PIANO PRIMO

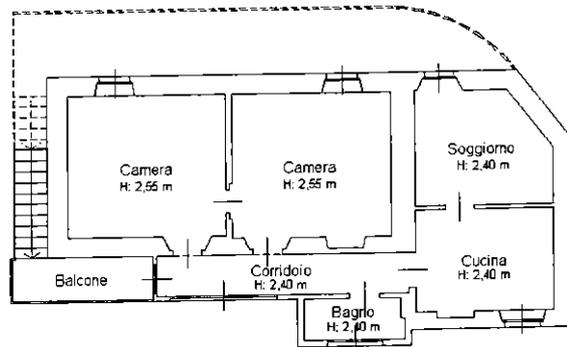

PIANO TERRA

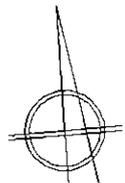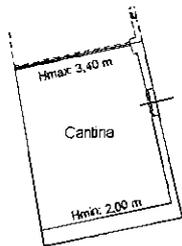

Agenzia delle Entrate
CATASTO FABBRICATI
Ufficio Provinciale di
Verbano Cusio Ossola

Dichiarazione protocollo n. _____ del _____
Planimetria di u.i.u. in Comune di Domodossola
Via Ferrer Francesco

civ. 12


Identificativi Catastali:
Sezione:
Foglio: 43
Particella: 86
Subalterno: 4

Compilata da:
Iacopino Fabio
Iscritto all'albo:
Geometri
Prov. Verbano Cusio Ossol N. 390


Scheda n. 1

Scala 1:200

PIANO PRIMO

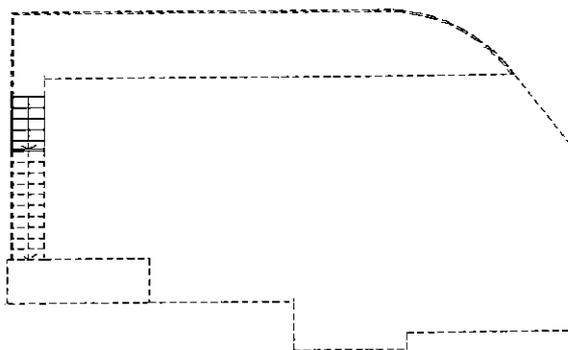

PIANO TERRA

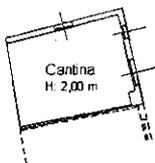

PIANO SECONDO

H: 2.50 m

