

Agenzia delle Entrate
CATASTO FABBRICATI
Ufficio Provinciale di
Verbano Cusio Ossola

Dichiarazione protocollo n. _____ del _____
Planimetria di u.i.u. in Comune di Bognanco
Via Cavallini _____

civ. 2

Identificativi Catastali:

Sezione:
Foglio: 59
Particella: 482
Subalterno: 7




Compilata da:
D'angelo Salvatore

Iscritto all'albo:
Geometri

Prov. Verbano Cusio Ossol N. 00281

Scheda n. 1

Scala 1:200

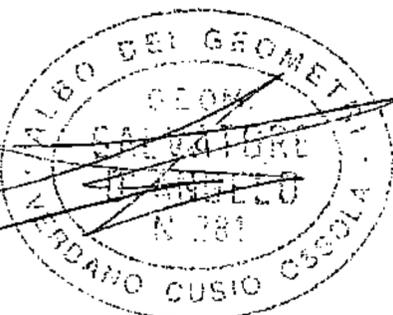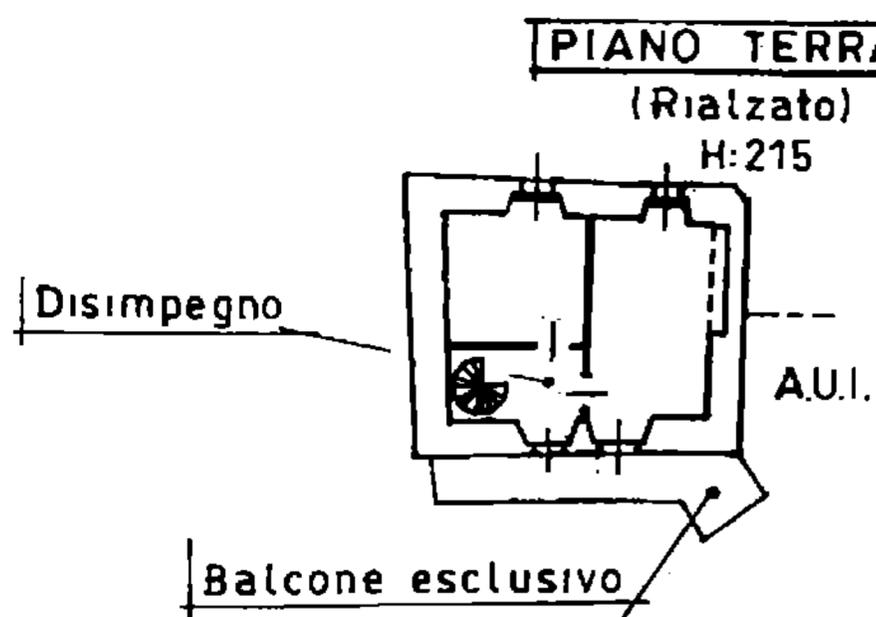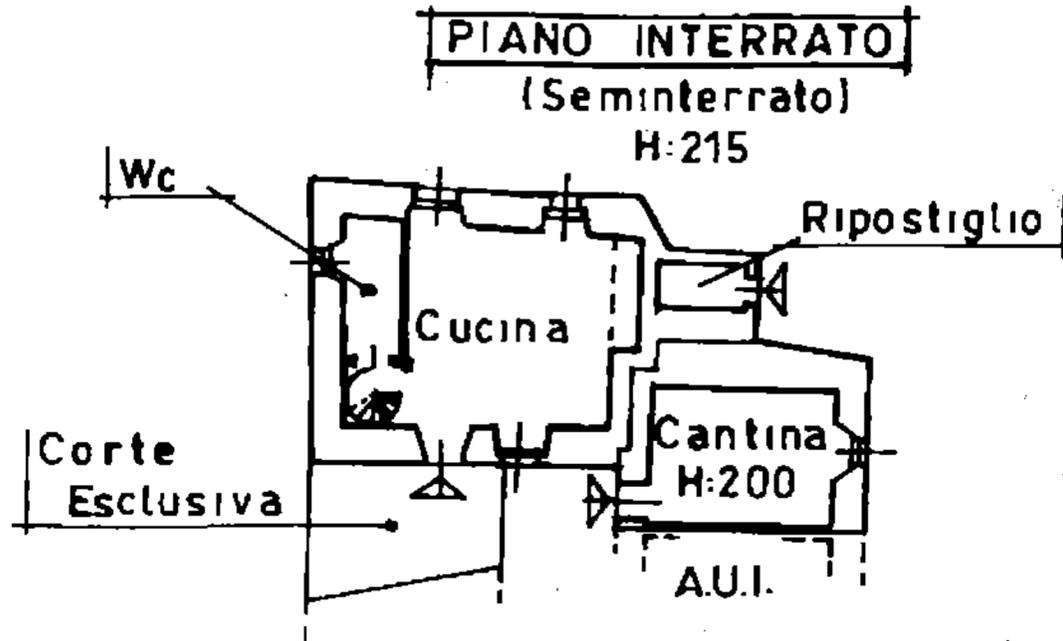

Geometrician Signature

