

**Agenzia del Territorio
CATASTO FABBRICATI
Ufficio Provinciale di
Verbano Cusio Ossola**

Dichiarazione protocollo n. VB0110664 del 29/12/2006

Planimetria di u.i.u. in Comune di Verbania

Corso L. Cobianchi

civ.

Identificativi Catastali:

Sezione:
Foglio: 23
Particella: 9
Subalterno: 28

Compilata da:
Arati Gianluca


Isoritto all'albo:
Architetti

Prov. Novara


N. 783

Scheda n. 1


Scala 1:200

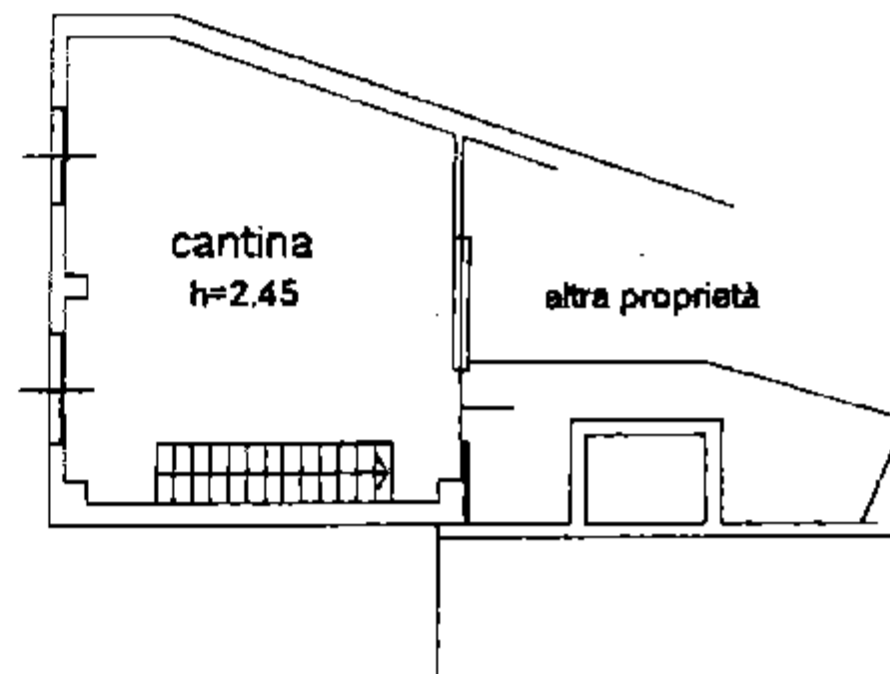

PIANO SEMINTERRATO

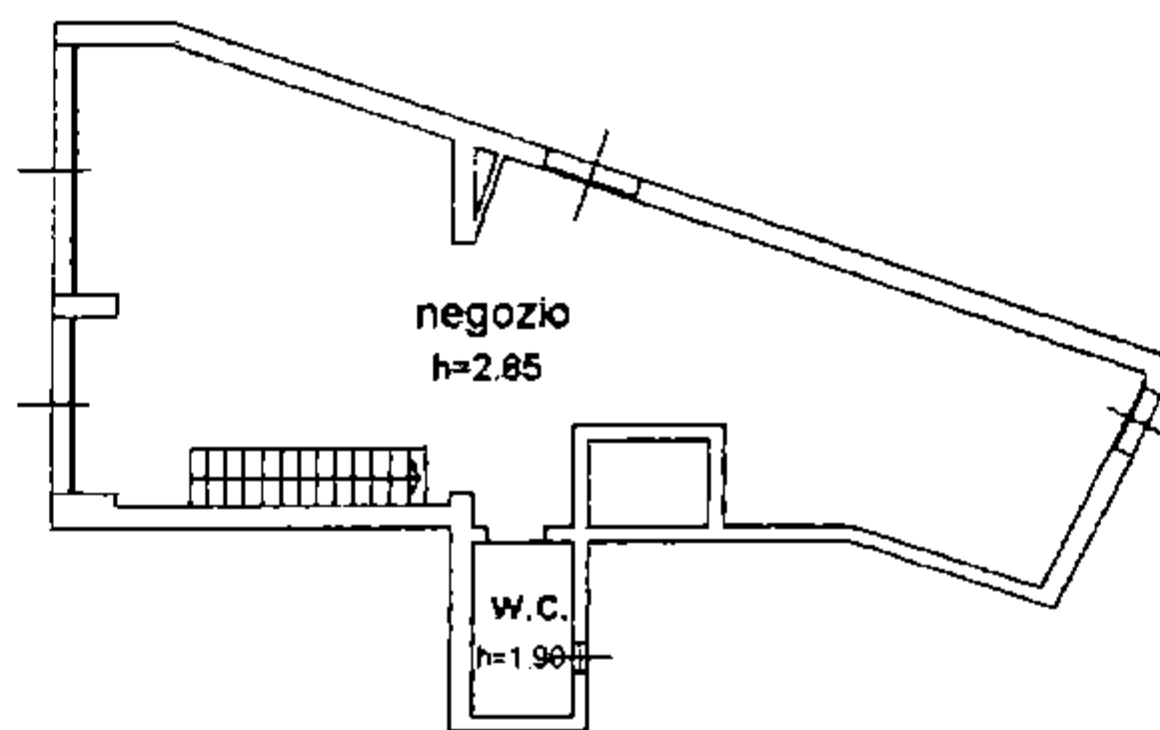

PIANO TERRENO

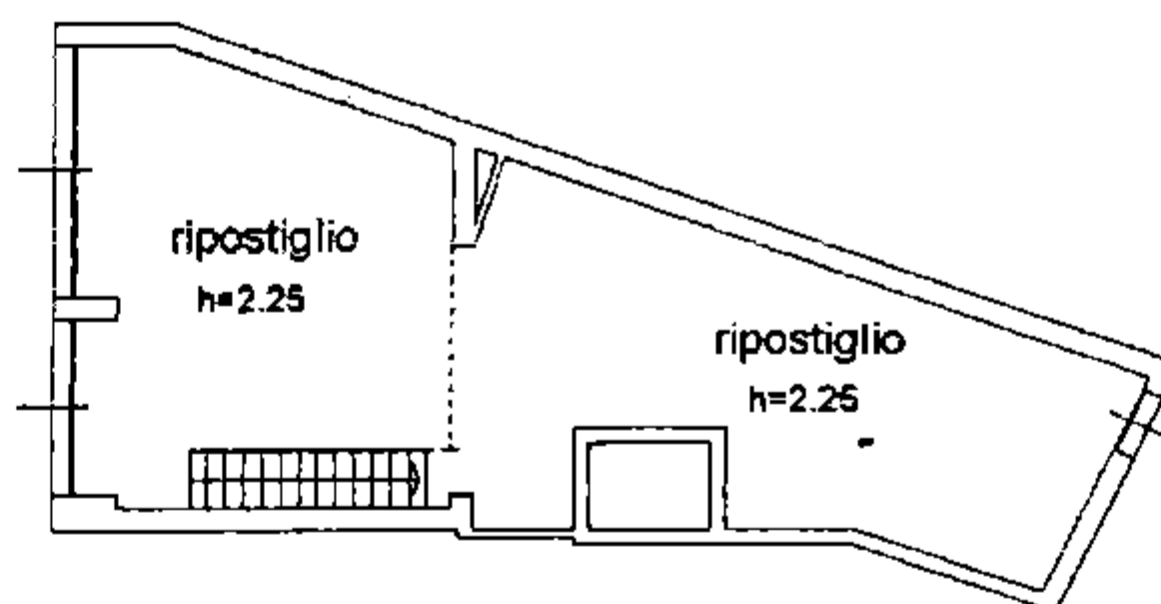

PIANO PRIMO (ammezzato)

Ultima planimetria in atti

Data: 07/09/2018 - n. T162599 - Richiedente: NVRLCU94M18B019Q

Totale schede: 1 - Formato di acquisizione: A4(210x297) - Formato stampa richiesto: A4(210x297)

