


Agenzia delle Entrate
CATASTO FABBRICATI
Ufficio Provinciale di
Verbano Cusio Ossola


Dichiarazione protocollo n. _____ del _____	
Planimetria di u.i.u. in Comune di Bognanco	
Localita' Alpe Bugo	
civ. SNC	
Identificativi Catastali:	Compilata da: D'angelo Salvatore
Sezione:	Isritto all'albo: Geometri
Foglio: 80	Prov. Verbano Cusio Ossol N. 00281
Particella: 349	
Subalterno:	

Scheda n. 1 Scala 1:200

PIANO TERRA

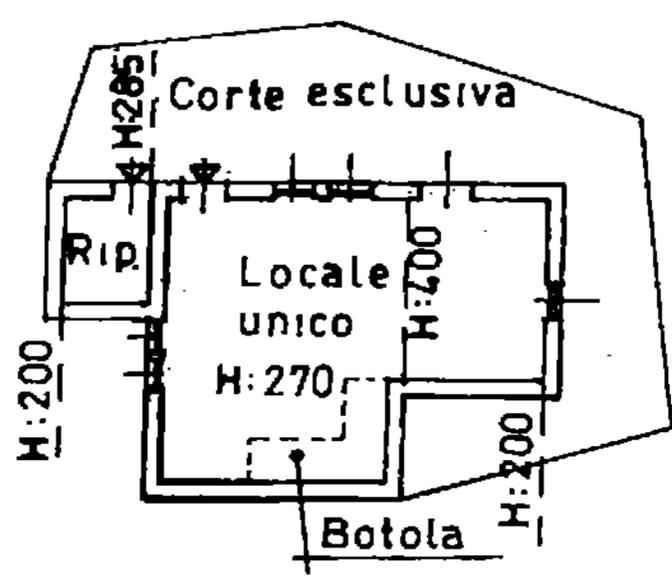

PIANO PRIMO
(Sottotetto)

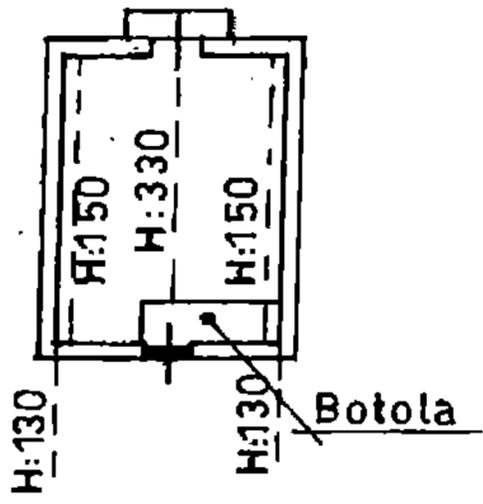

Sofia Guarn