

**Agenzia del Territorio  
CATASTO FABBRICATI  
Ufficio Provinciale di  
Verbano Cusio Ossola**

Dichiarazione protocollo n. del

Planimetria di u.i.u. in Comune di Crodo

Case Sparse Smeiglio

civ. 24

Identificativi Catastali:

Sezione:

Foglio: 73

Particella: 132

Subalterno: 1

Compilata da:

Zanzi Cesare


Isoritto all'albo:

Geometri

Prov. Verbano Cusio Ossol. N. 187

Scheda n. 1


Scala 1:200

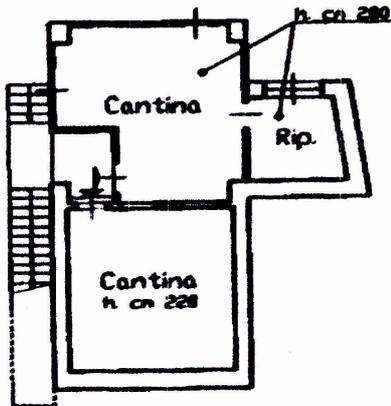


**PIANO INTERRATO**

**PIANO TERRENO**

h. ca 260

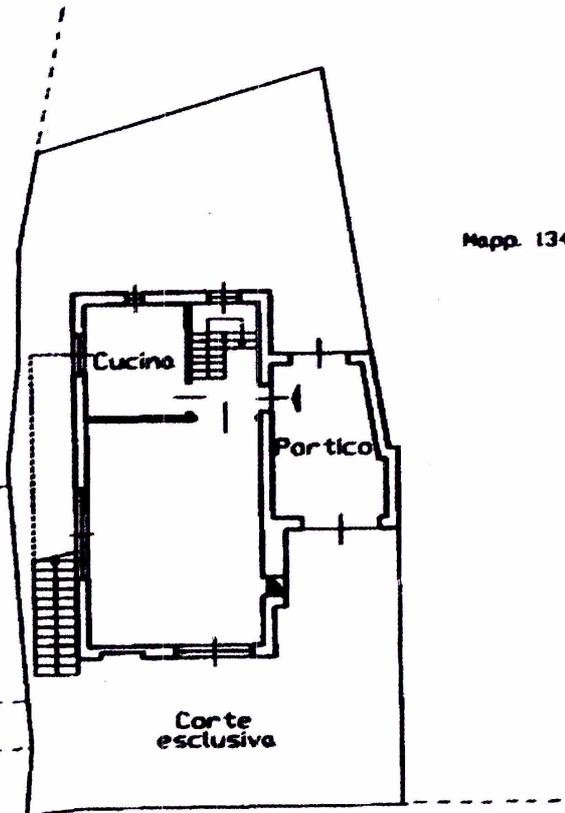

Strada comunale Crodo Mozzio

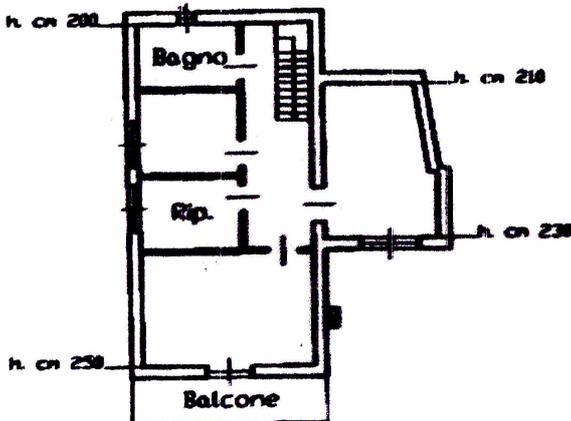

**PIANO PRIMO**

*Cesare Zanzi*  
Cionzelli Maria  
Ermenegildo Panu

