

Agenzia delle Entrate
CATASTO FABBRICATI
Ufficio Provinciale di
Verbano Cusio Ossola

Dichiarazione protocollo n.

Planimetria di u.i.u. in Comune di Domodossola

Via San Francesco D' Assisi

civ. 3

Identificativi Catastali:

Sezione:

Foglio:

Particella:

Subalterno:


Compilata da:

Iscritto all'albo:
Geometri

Prov. Verbano Cusio Ossol

Scheda n. 1

Scala 1:200

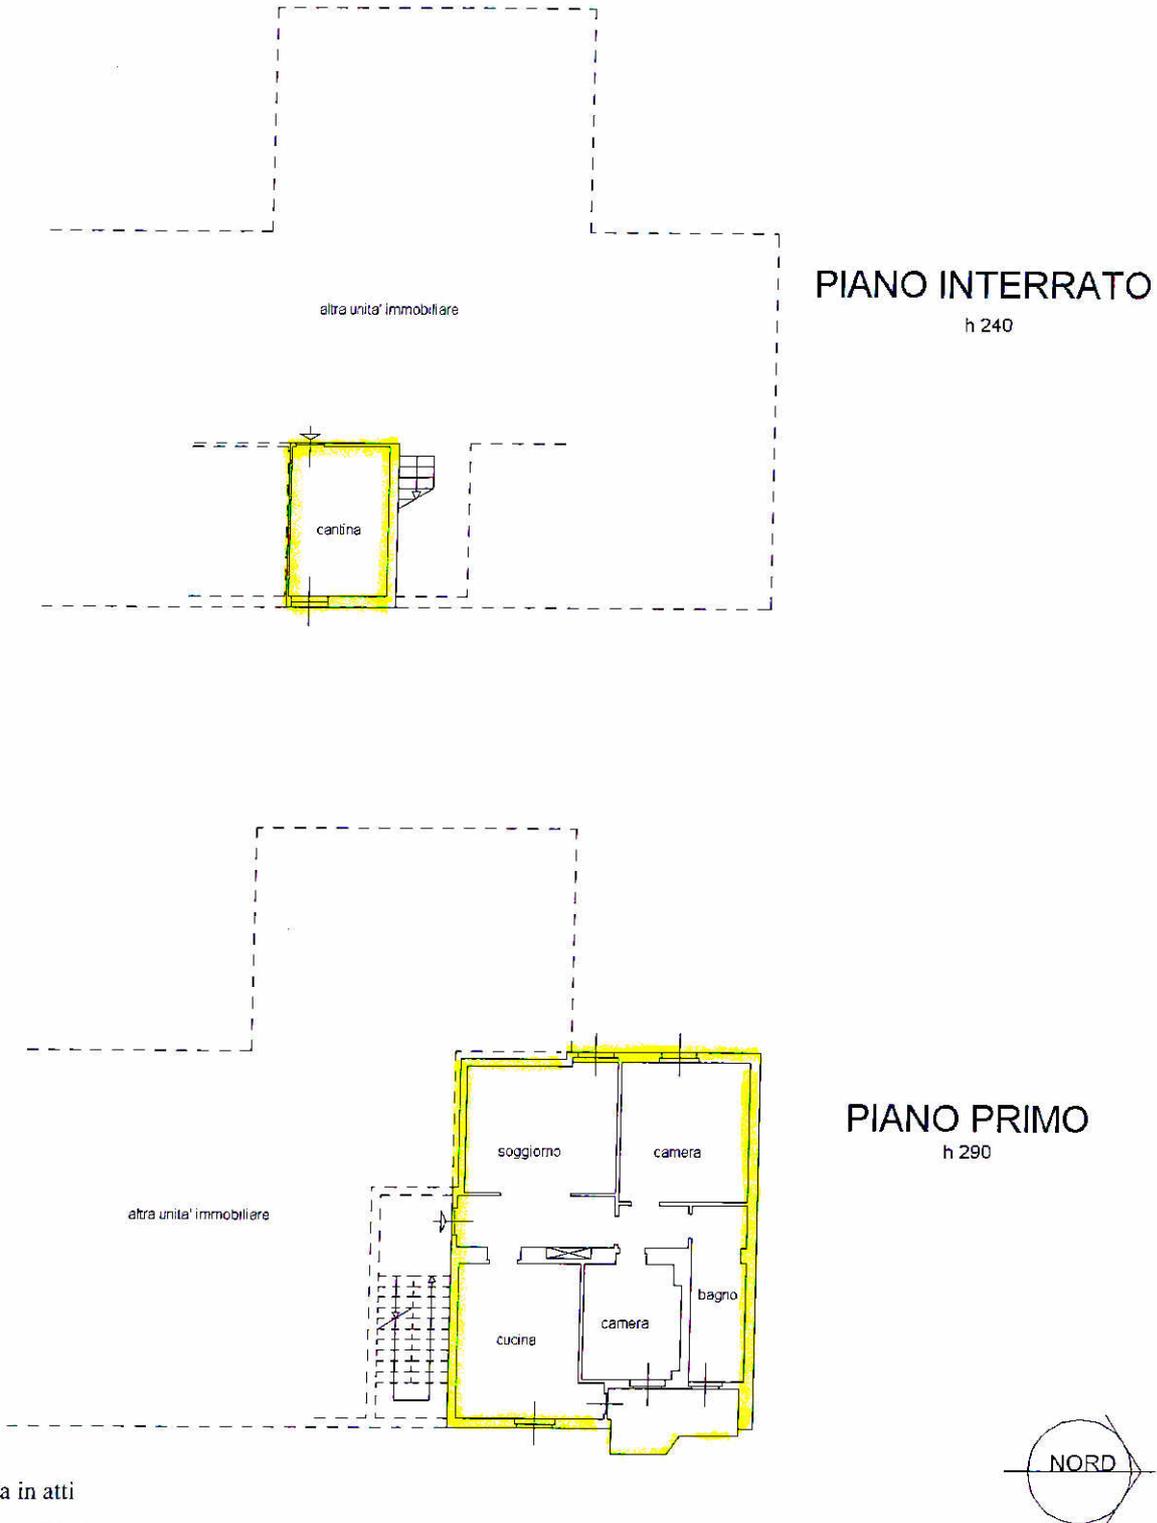

Catasto dei Fabbricati - Situazione al 15/03/2018 - Comune di DOMODOSSOLA (D332) - <
VIA SAN FRANCESCO D' ASSISI n. 3 piano: S1-1 interno: 15 scala: B;

Ultima planimetria in atti

Data: 15/03/2018 - n. T97038 - Richiedente:

Totale schede: 1 - Formato di acquisizione: A4(210x297) - Formato stampa richiesto: A4(210x297)