

Genzia del Territorio
CANTO FABBRICATI
Ufficio Provinciale di
Urbanico Cusio Ossola

Dichiarazione protocollo n. VB0058648 del 05/07/2004

Planimetria di u.i.u. in Comune di Pieve Vergonte

Via Villaggio

civ. 16

Identificativi Catastali:

Sezione:

Foglio: 5

Particella: 81

Subalterno: 3

Compilata da:

Boschi Gianfranco

Iscritto all'albo:



Architetti

Prov. Novara


N. 551

1 Scala 1:200

NO INTERRATO - S1

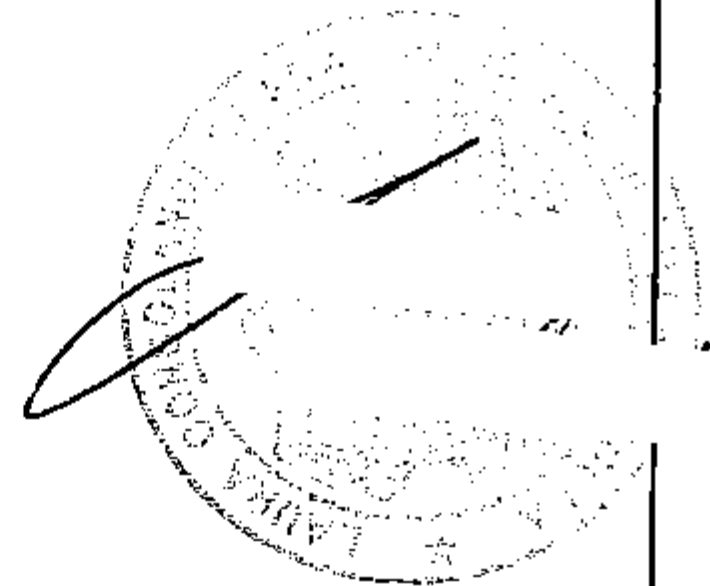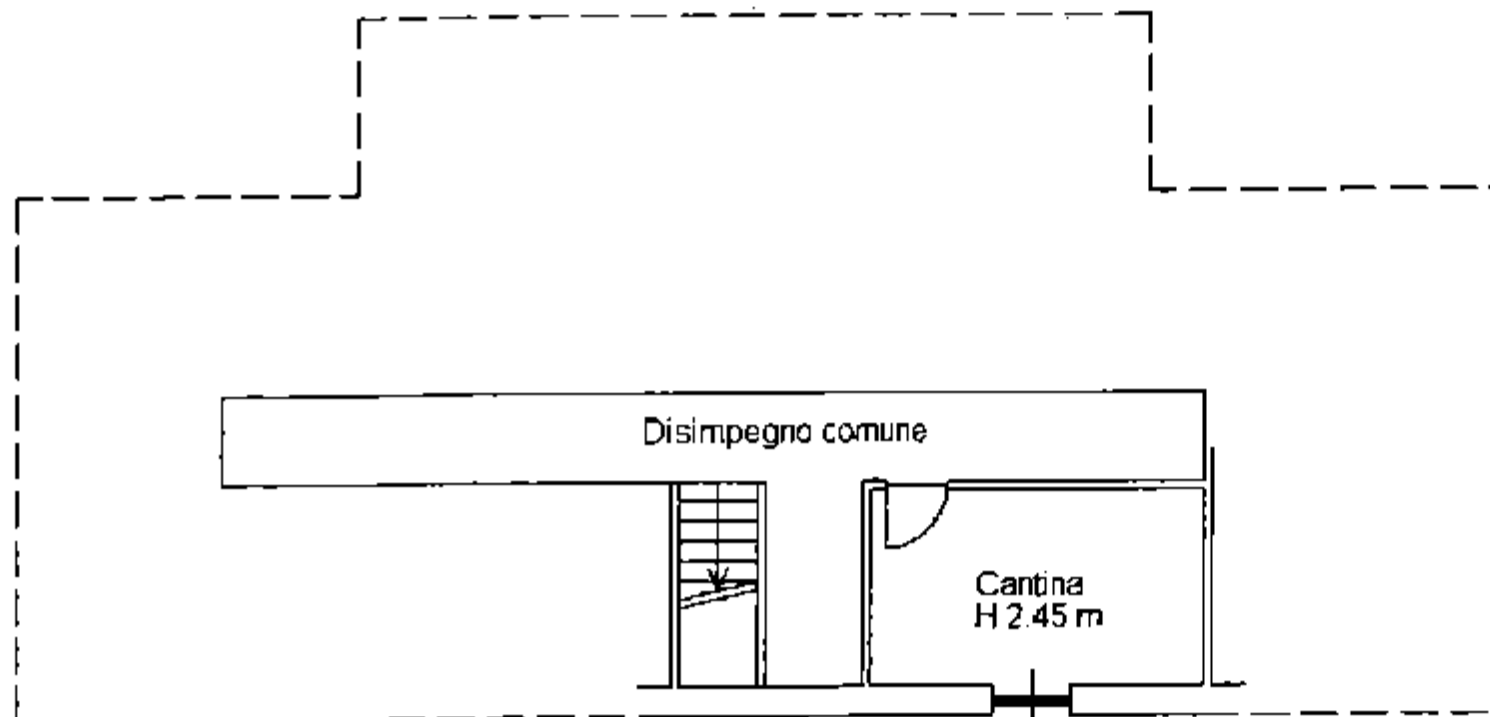

NO PRIMO - 1

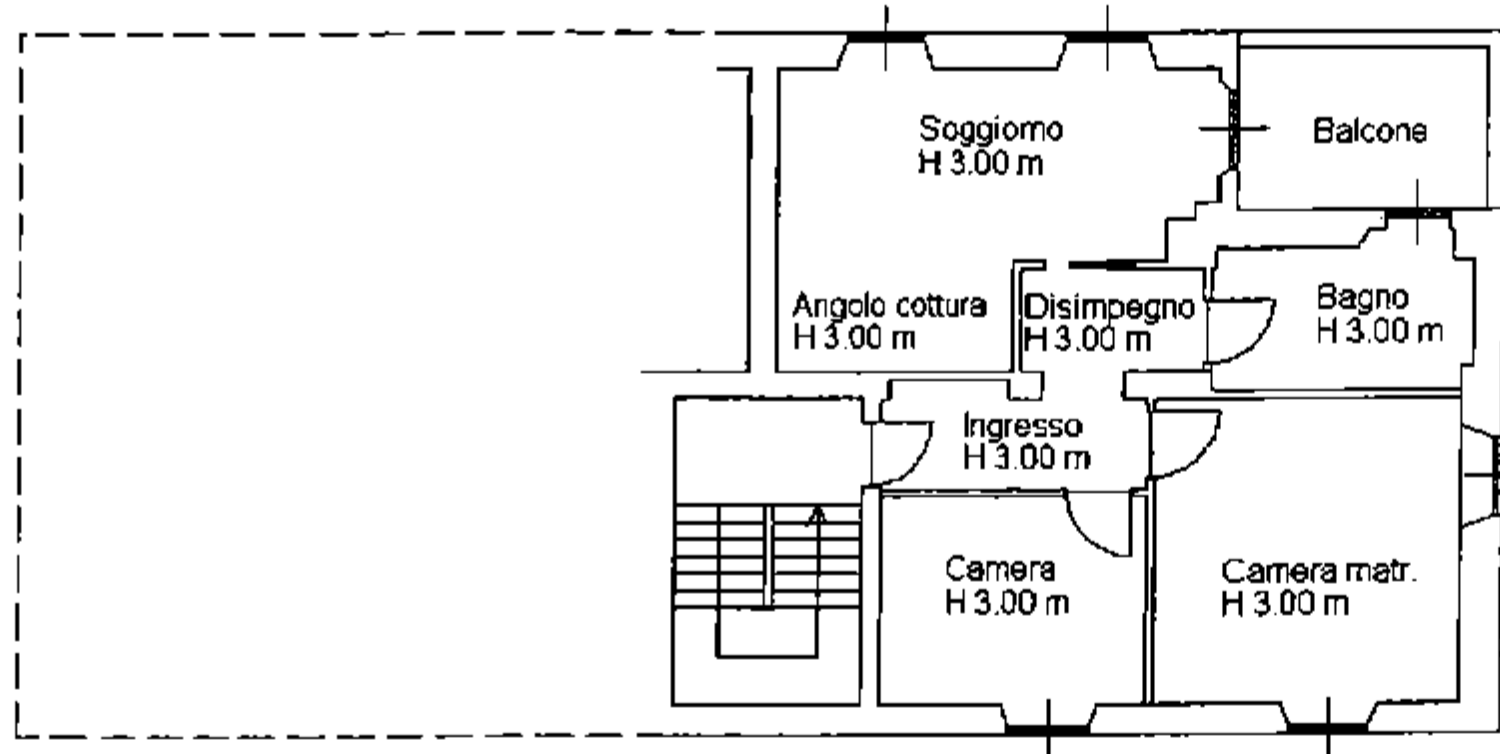

ite
pric
me

