



MINISTERO DELLE FINANZE
DIREZIONE GENERALE DEL CATASTO E DEI SERVIZI TECNICI ERARIALI

Mod. B (Nuovo Catasto)

NUOVO CATASTO EDILIZIO URBANO

(D. DECRETO-LEGE 13 APRILE 1930, N. 639)

Planimetria dell'immobile situato nel Comune di DOMODOSSOLA

Via SEMPIONE


Data

Allegata alla dichiarazione presentata all'Ufficio Tecnico Erariale di Novara

CONDOMINIO APOLLO


DATI CATASTALI : Foglio 10 NCT
Domodossola
mappale 199 b)

SECONDO PIANO

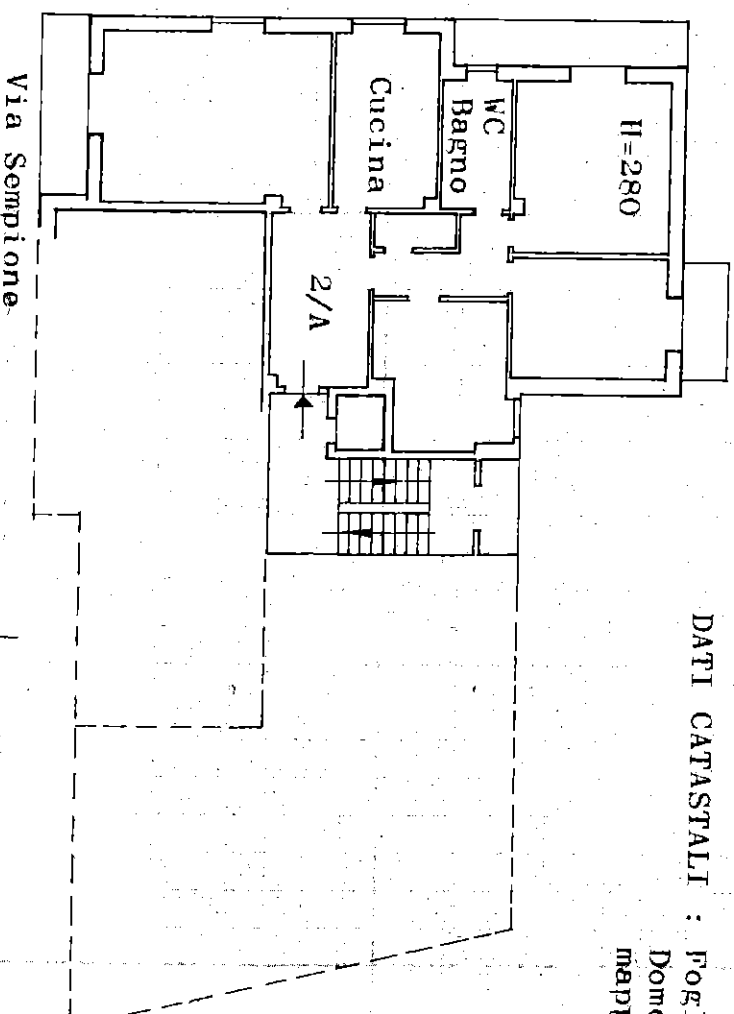


SOTTOTETTO

SCANTINATO

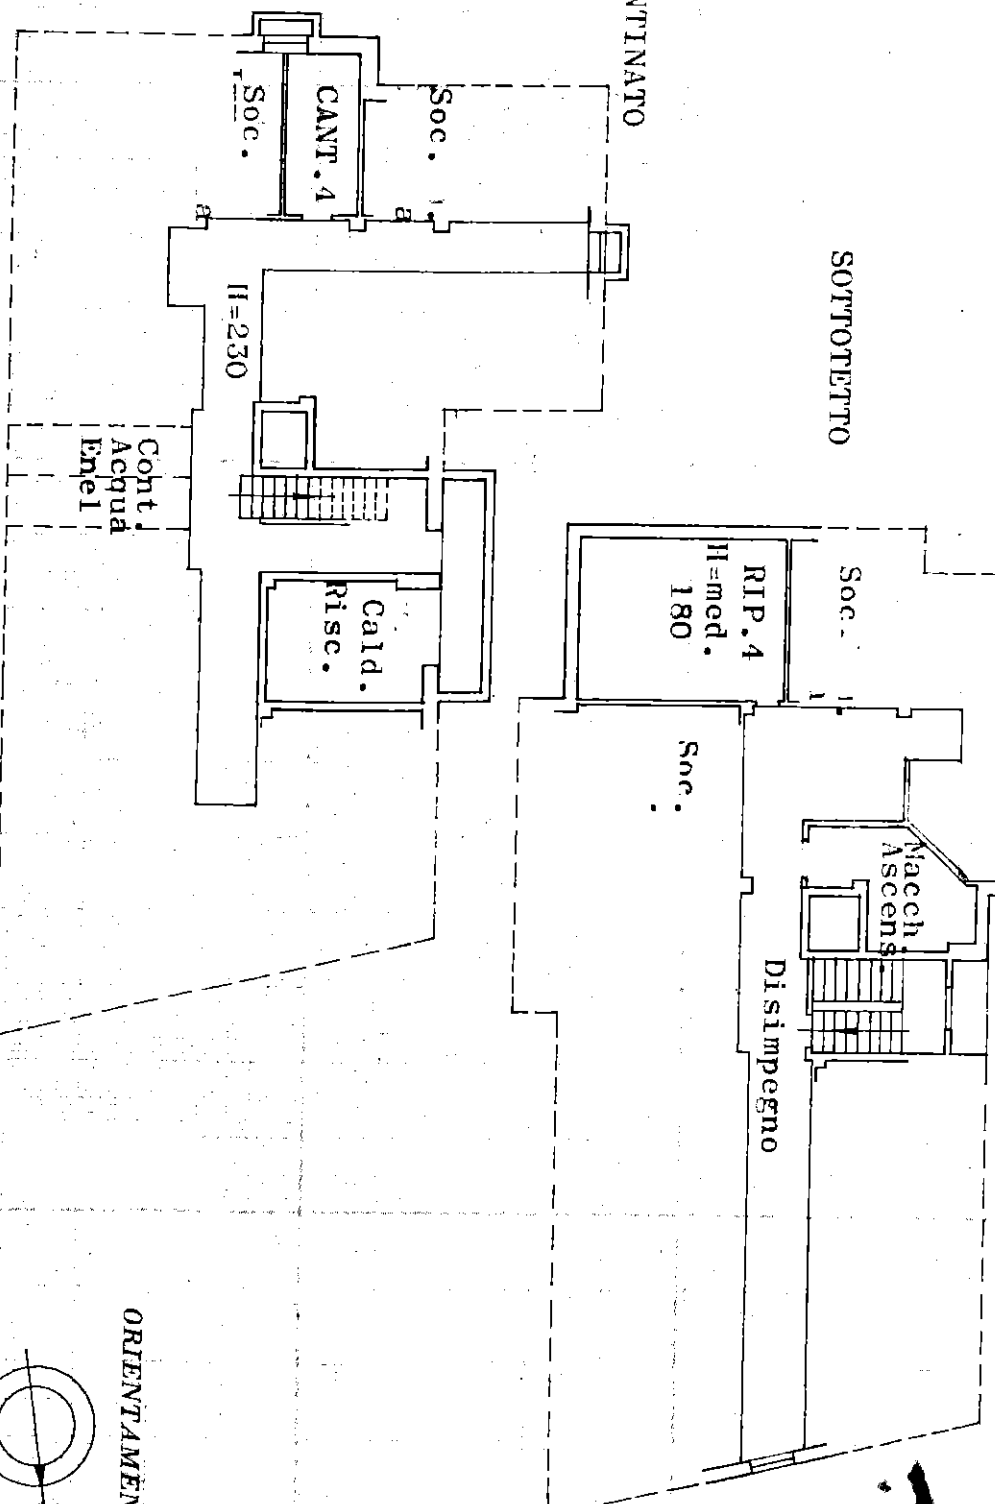

ORIENTAMENTO

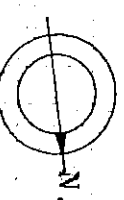

Scala di 1: 200

SPAZIO RISERVATO PER LE ANNOTAZIONI D'UFFICIO

DATA
PROT. N°

Compilata dal

Iscritto all'Albo dei Geometri
della Provincia di Novara

DATA

Firma:

SCHEDA D 0298568
APPART. 2/A