

**Agenzia del Territorio  
CATASTO FABBRICATI  
Ufficio Provinciale di  
Verbania**

Dichiarazione protocollo n. \_\_\_\_\_ del \_\_\_\_\_  
Planimetria di u.i.u. in Comune di Domodossola  
Via Marconi \_\_\_\_\_

civ. 7

**Identificativi Catastali:**

Sezione:  
Foglio: 16  
Particella: 7  
Subalterno: 11

Compilata da:  
Camisani Alessandro


Iscritto all'albo:  
Geometri

Prov. Verbania


N. 130

cheda n. 1


Scala 1:200

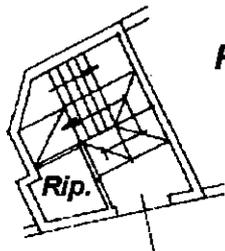

**Piano Terra**

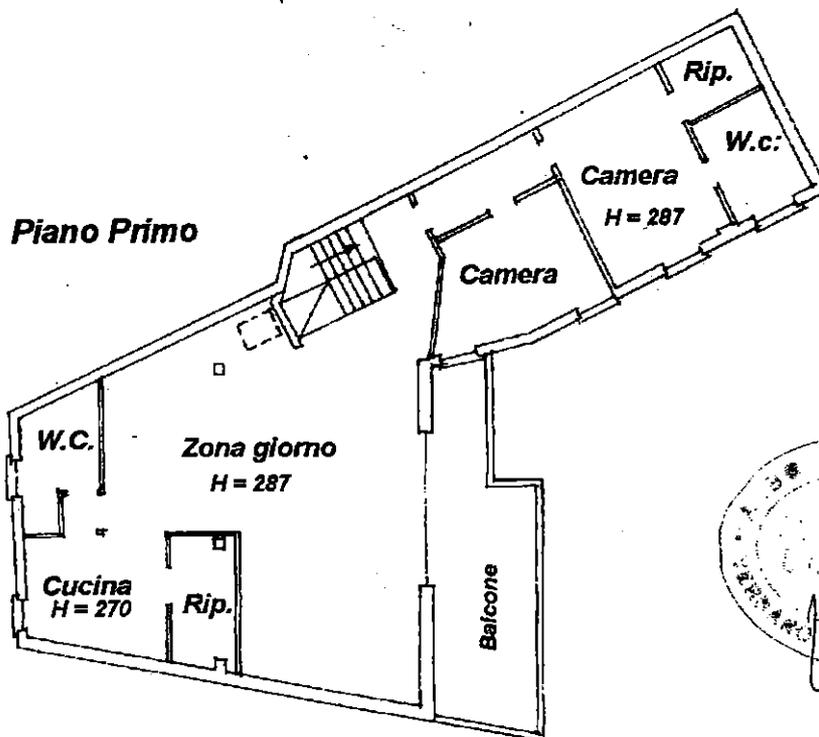

**Piano Primo**

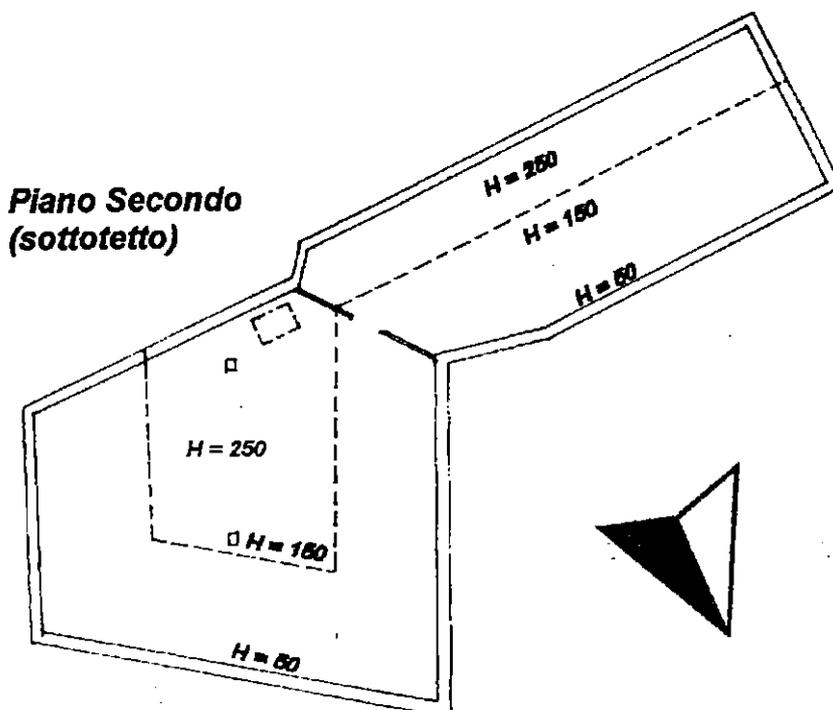

**Piano Secondo  
(sottotetto)**

