

Data: 2

**Agenzia del Territorio  
CATASTO FABBRICATI  
Ufficio Provinciale di  
Verbano Cusio Ossola**

Dichiarazione protocollo n. V

Planimetria di u.i.u. in Comune di Premosello-chiovenda

Via Prof. Giuseppe Chiovenda

civ. 18

Identificativi Catastali:

Sezione:

Foglio:

Particella: 531

Subalterno:


Compilata da:

Iscritto all'albo:  
Geometri

Prov. Verbano Cusio Ossol N. 227


Scheda n. 1

Scala 1:200

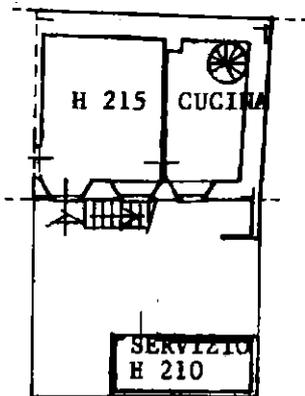

PIANO TERRENO

PIANO PRIMO

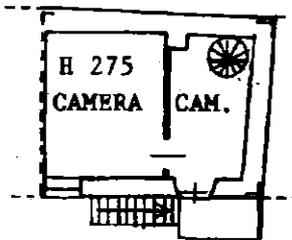

Catasto dei Fabbricati - Situazione al 29/01/2019 - Comune di PREMOSELLO CHIOVENDA (H037) - < Foglio Particella: 531  
VIA PROF. GIUSEPPE CHIOVENDA n. 18 piano: T-1;

Ultima planimetria in atti

Data: 29/01/2019 - n. T283165 - Richiedente: \

totale schede: 1 - Formato di acquisizione: A4(210x297) - formato stampa richiesto: A4(210x297)

MODULARE  
F. n. mod. 487



MINISTERO DELLE FINANZE  
DIREZIONE GENERALE DEL CATASTO E DEI SERVIZI TECNICI ERARIALI


Ann. II (Nuovo Catasto Edilizio Urbano)

Lire  
200

# NUOVO CATASTO EDILIZIO URBANO

(R. DECRETO-LEGGE 25 APRILE 1980, N. 68)

Planimetria dell'immobile situato nel Comune di Premosello Chiovenda Via G. Chiovenda  
Dino Pella Gesualdo n. a Premosello il 31 P.35 prop. x 1000/1000 CF  
Allegata alla dichiarazione presentata all'Ufficio Tecnico Erariale di Novara

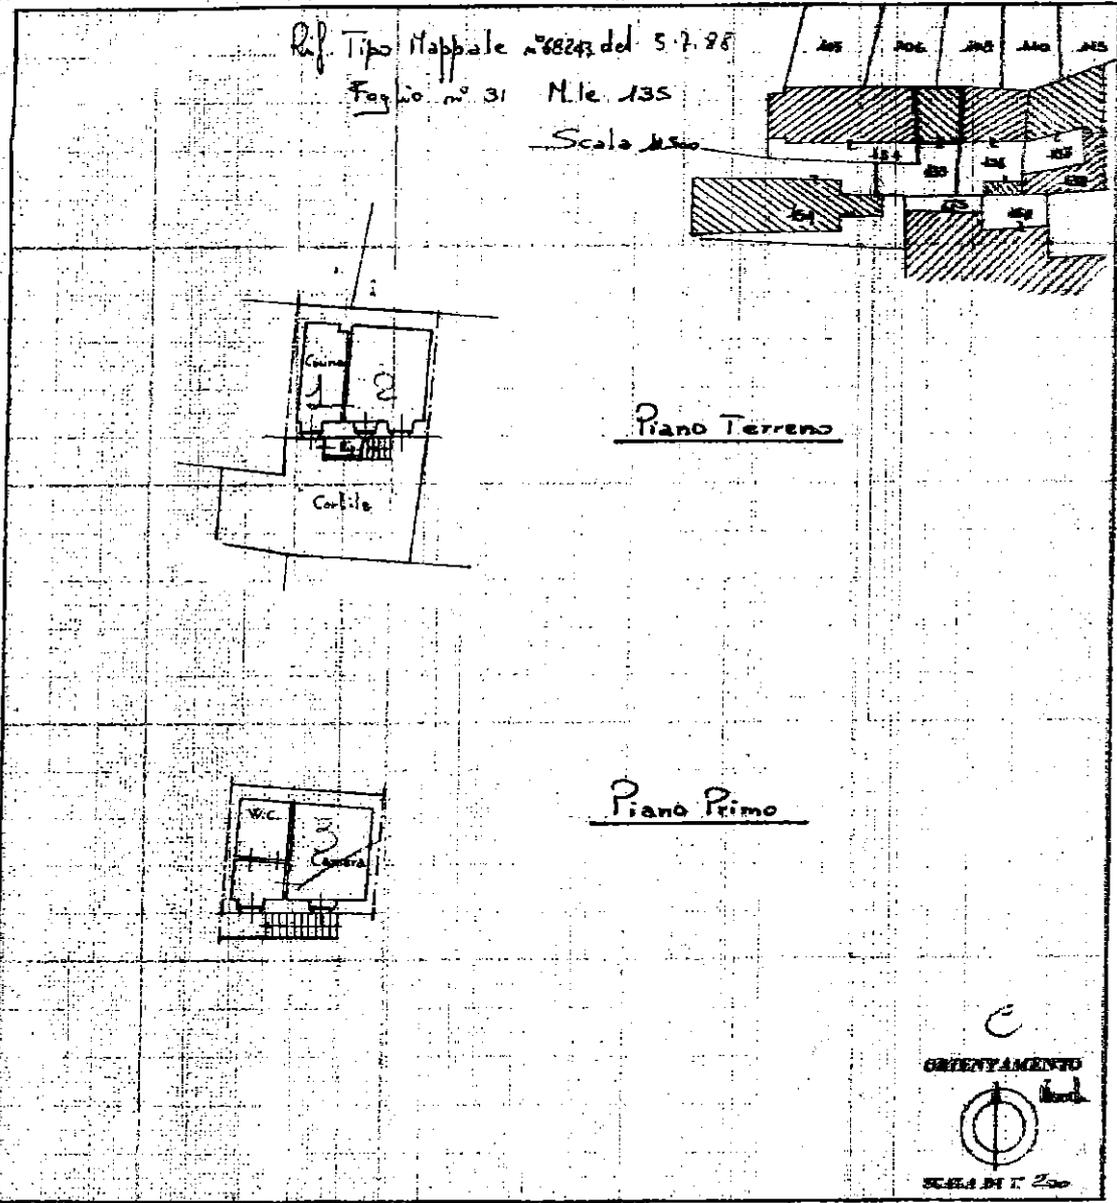

SPAZIO RISERVATO PER LE ANNOTAZIONI D'UFFICIO

DATA	Part. ta	Com. n. 21
PROT. N°	Foglio	Inscritto all'Albo di <u>Geometri</u>
	M.le	della Provincia di <u>Novara</u>
	Sub.	DATA <u>29.6.1988</u>
		Firma: <u>[Signature]</u>

Catasto dei Fabbricati - Situazione al 29/01/2019 - Comune di PREMOSELLO CHIOVENDA (H037) - <  
VIA PROF. GIUSEPPE CHIOVENDA piano: T-1;  
tircella: 685 - St

Ultima planimetria in atti

**Agenzia del Territorio  
CATASTO FABBRICATI  
Ufficio Provinciale di  
Verbano Cusio Ossola**

**Dichiarazione protocollo**

Planimetria di u.i.u. in Comune di Premosello-chiovenda

Via Umberto I

civ.

**Identificativi Catastali:**


Sezione:  
Foglio:  
Particella: 532  
Subalterno:

**Compilata da:**

Iscritto all'albo:  
Geometri  
Prov. Verbano Cusio Ossol N. 152

Scheda n. 1


Scala 1:200

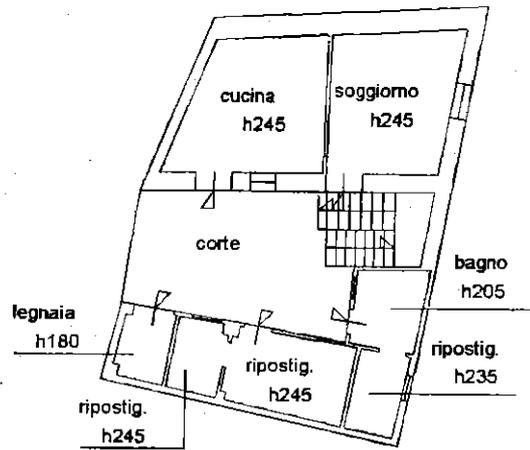

PIANO TERRA




PIANO SEMINTERRATO

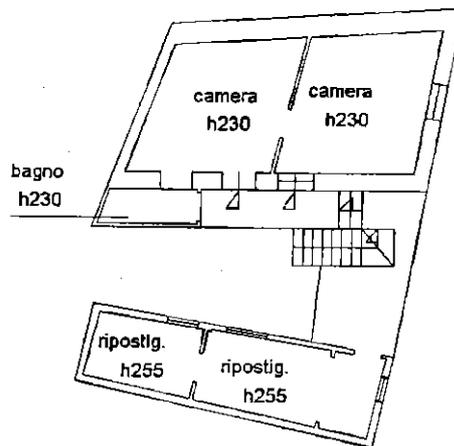

PIANO PRIMO

NORD

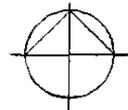

Particella: 532 - Subalterno

Catasto dei Fabbricati - Situazione al 29/01/2019 - Comune di PREMOSELLO CHIOVENDA (H037) - <  
VIA UMBERTO I piano: T-1-S1;