ELABORATO PLANIMETRICO

Data: 31/05/2017 - n. T254031 - Richiedente: Telematico

ELABORATO PLANIMETRICO
Compilato da: Braito Norma
Tecnico Abilitato: Geometra
Prov. Verbano Cusio Ossol N. 889

Agenzia delle Entrate
CATASTO FABBRICATI
Ufficio Provinciale di
Verbano Cusio Ossola

Comune di Premia	Protocollo n. VB0065193 del 21/07/2015
Sez. urb.: Foglio: 68 Particella: 265	Tipo Mappale n. 4-1
Dimostrazione grafica dei subalterni	Scala 1 : 500

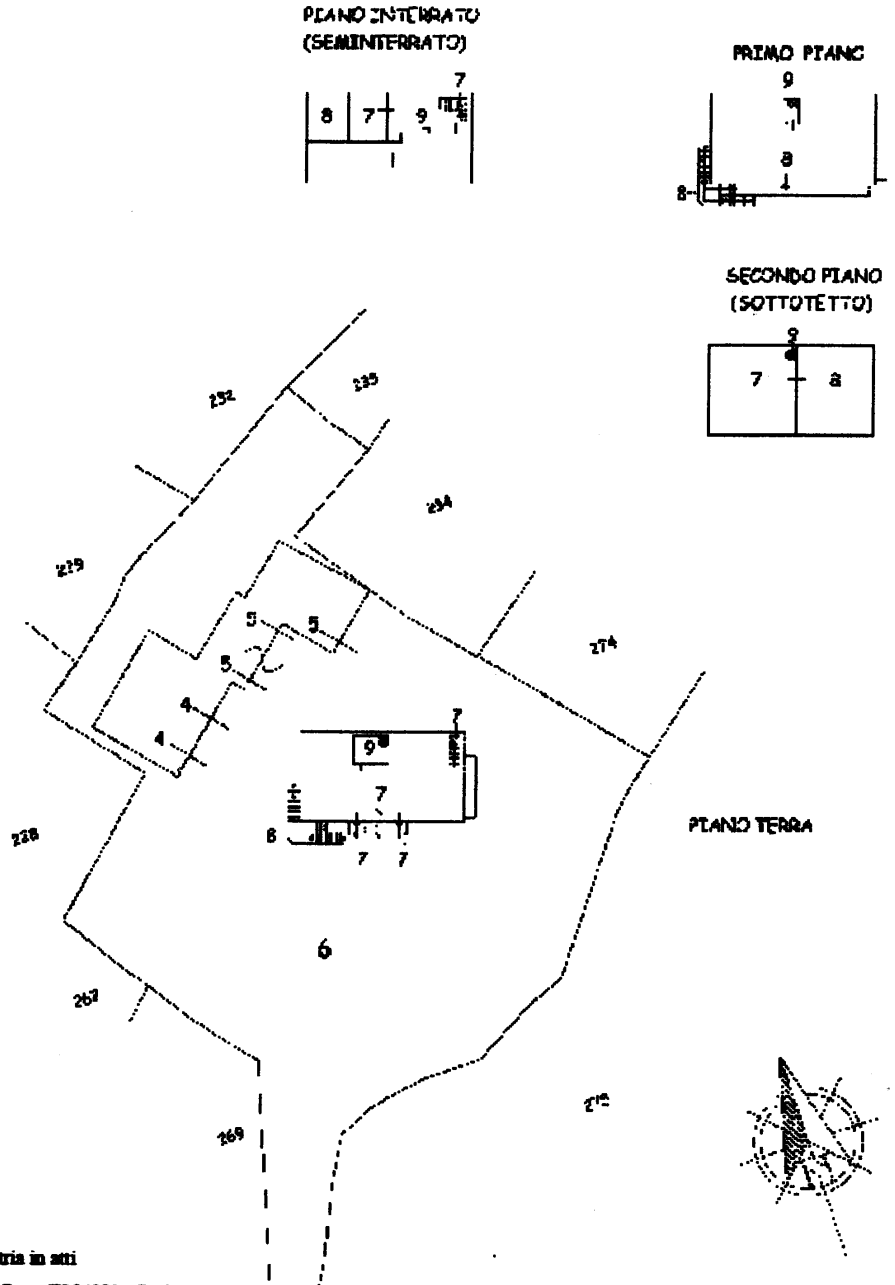

Catasto dei Fabbricati - Situazione al 31/05/2017 - Comune di PREMIA (H033) - < Foglio: 68 - Particella: 265 - Elaborato planimetrico >

Ultima planimetria in atti

Data: 31/05/2017 - n. T254031 - Richiedente: Telematico
Totale schede: 1 - Formato di acquisizione: A4(210x297) - Formato stampa richiesto: A4(210x297) - Fattore di scala non utilizzabile